




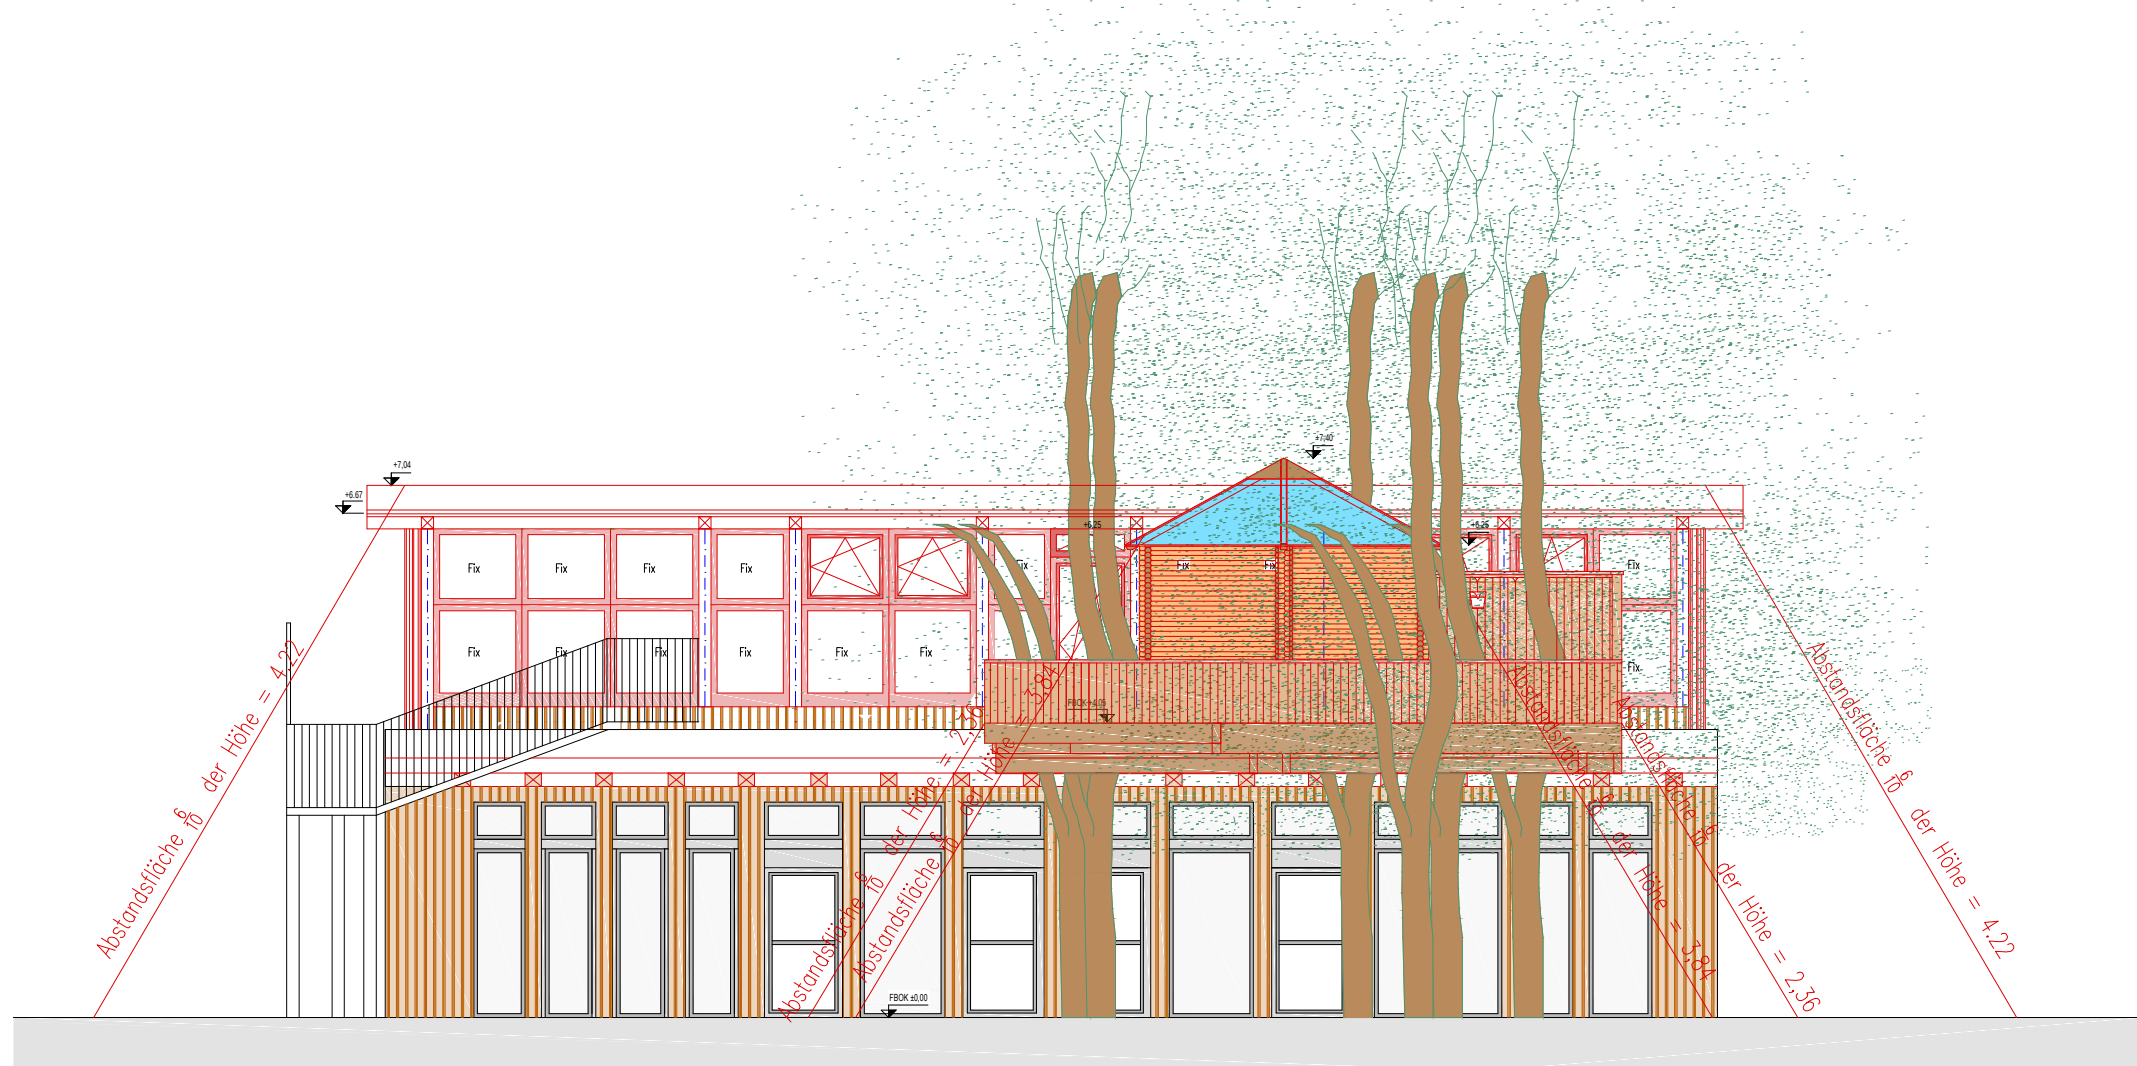


ANSICHT SÜD

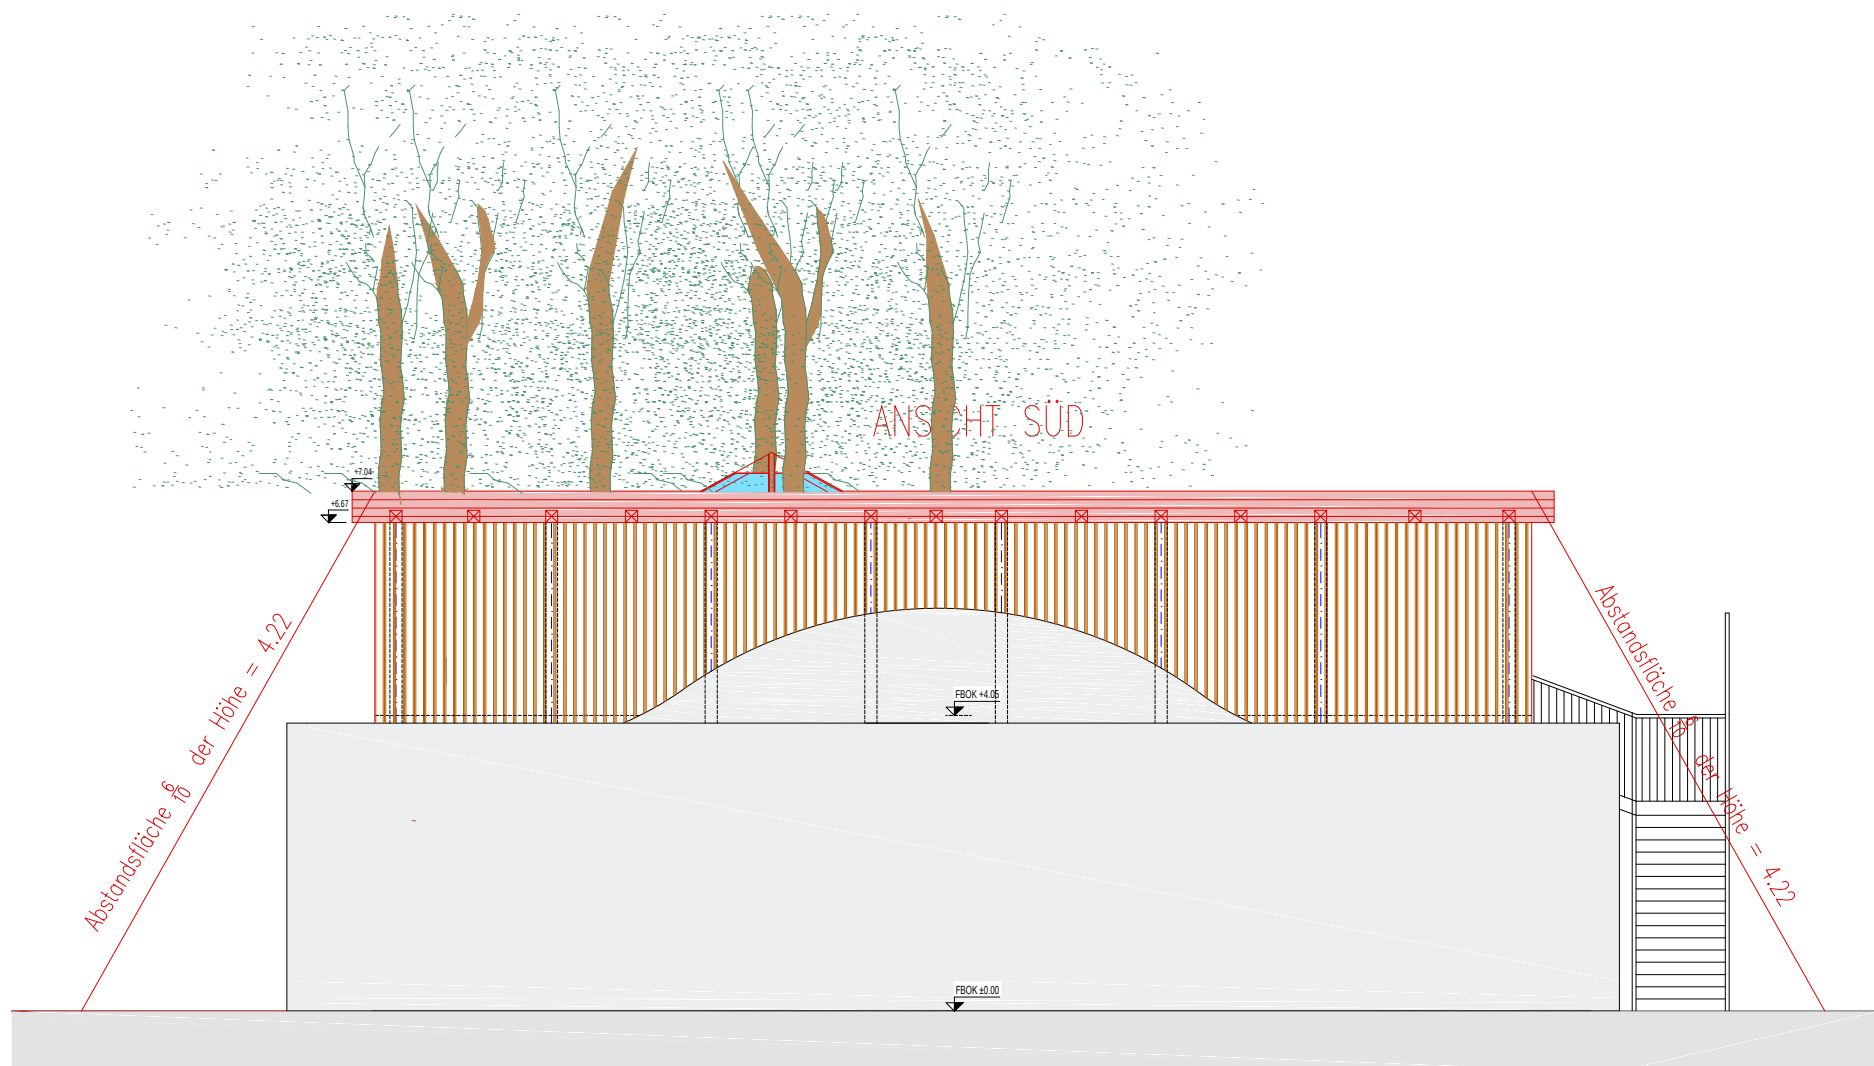


ANSICHT NORD

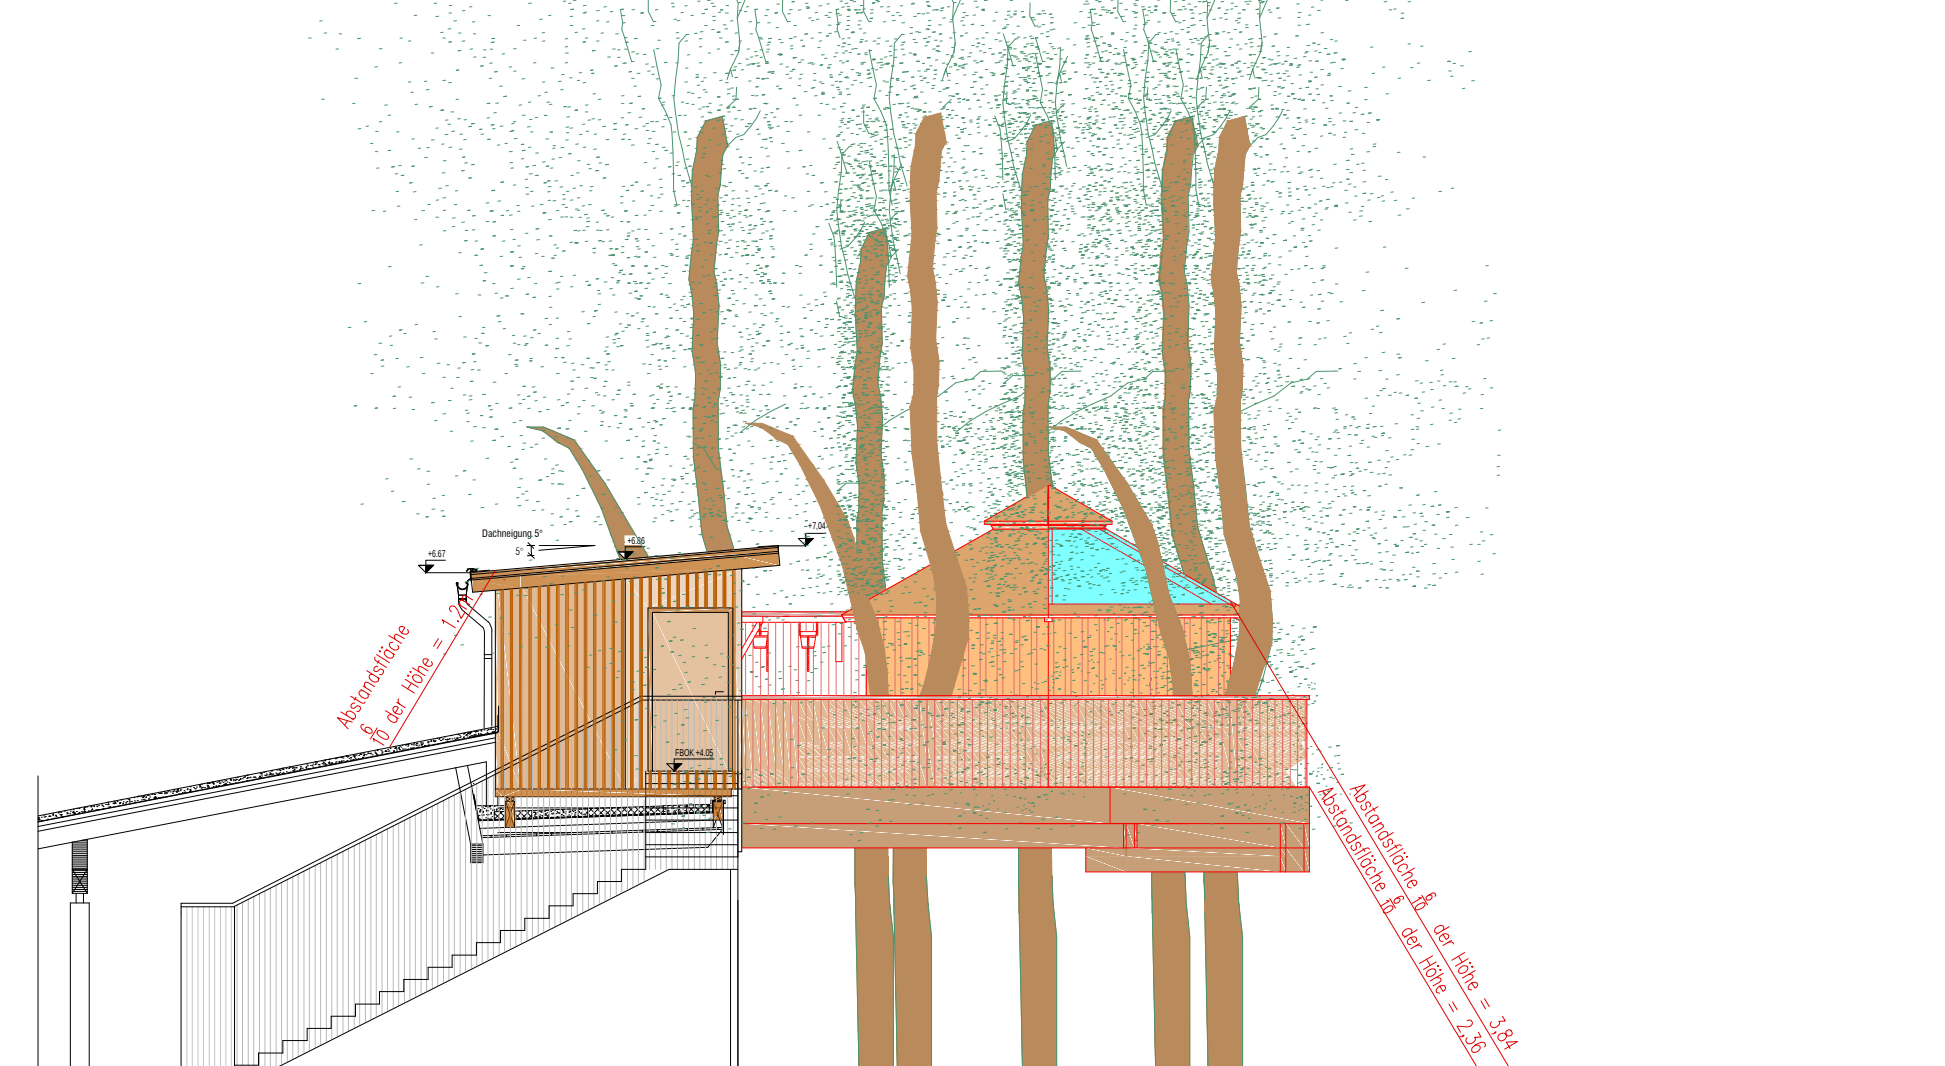

ANSICHT WEST

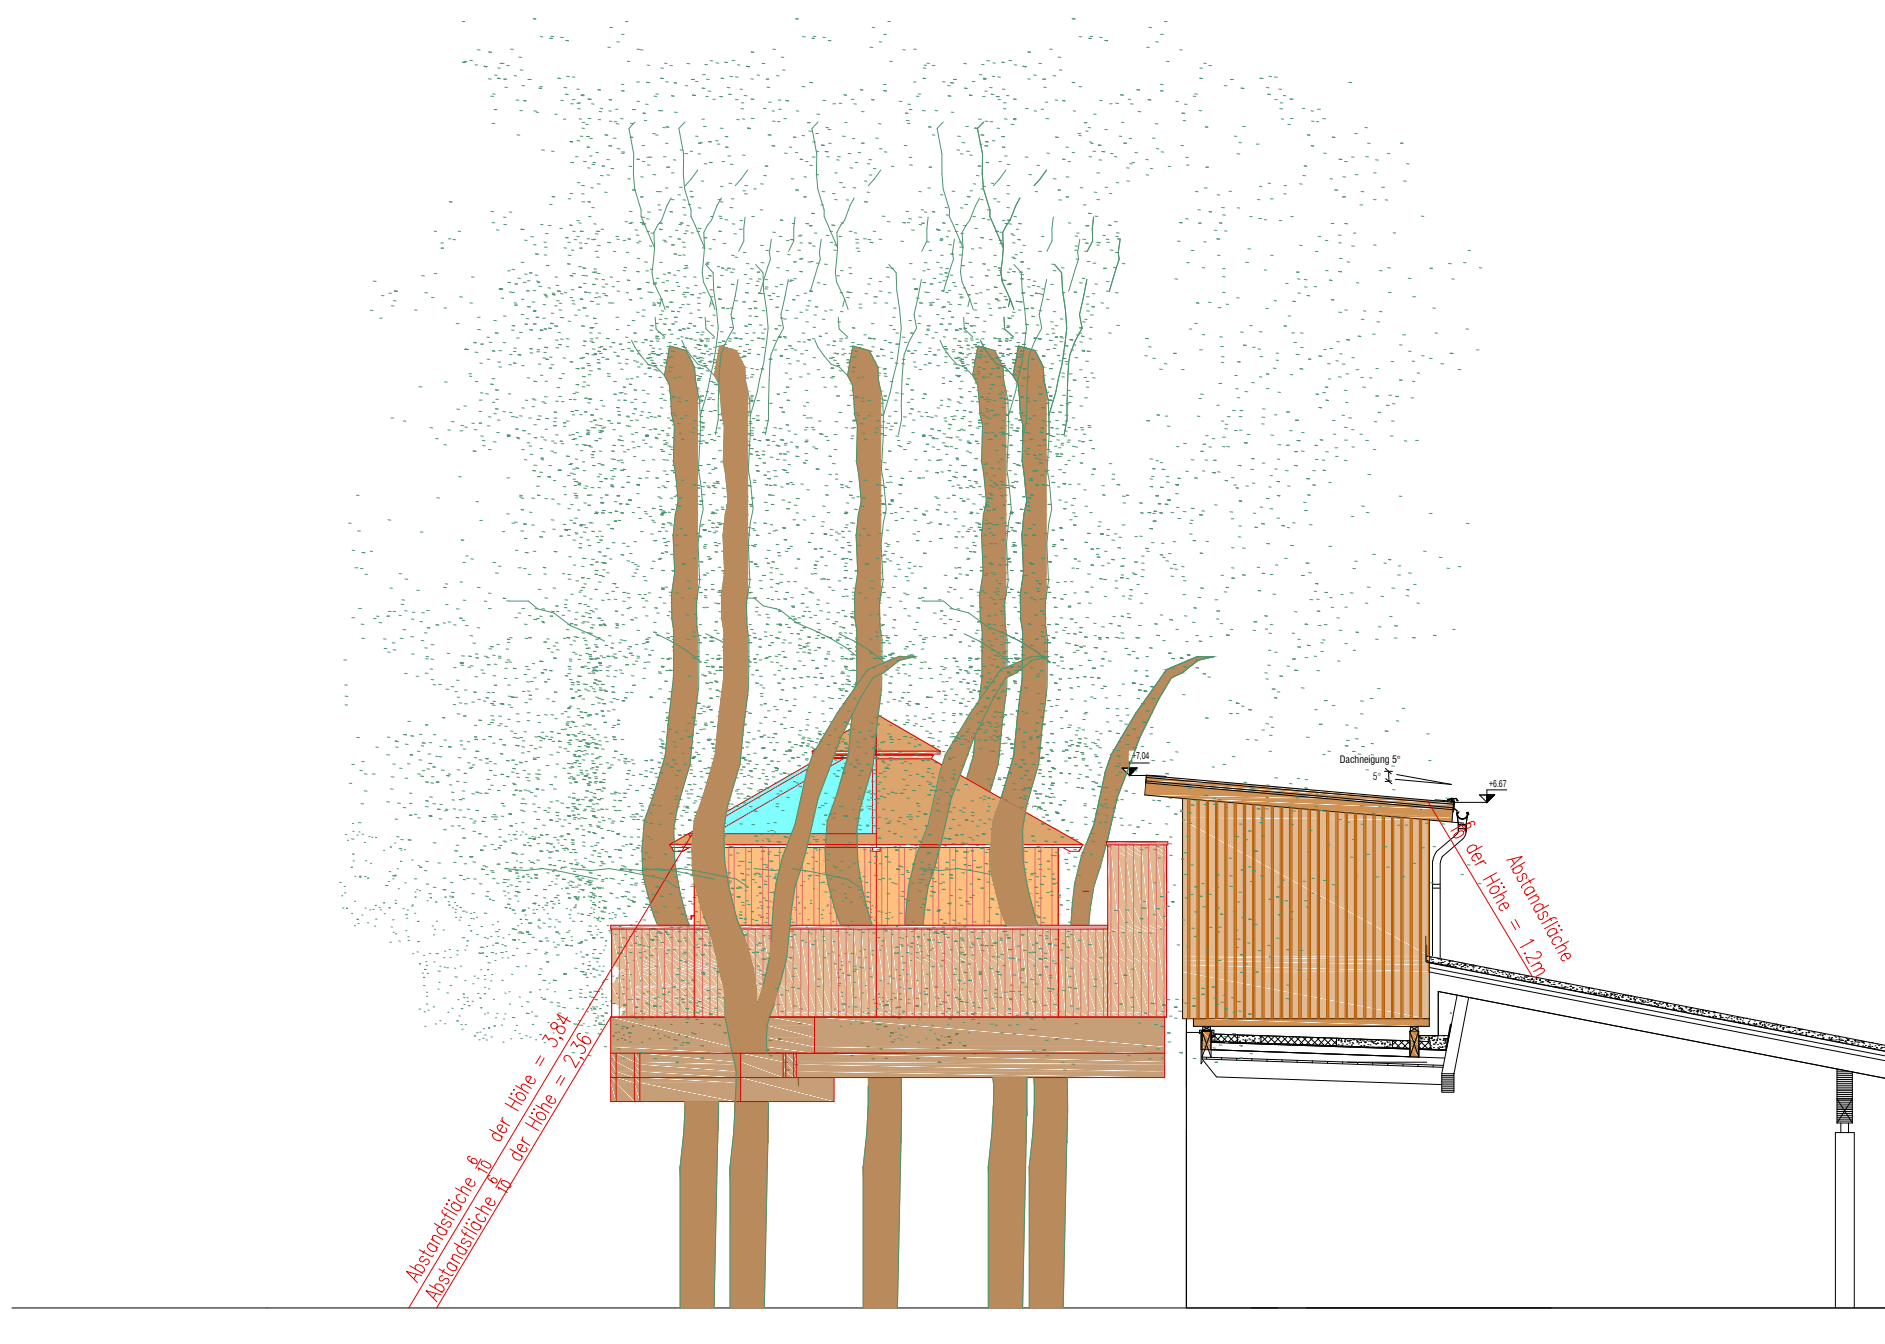


ANSICHT OST

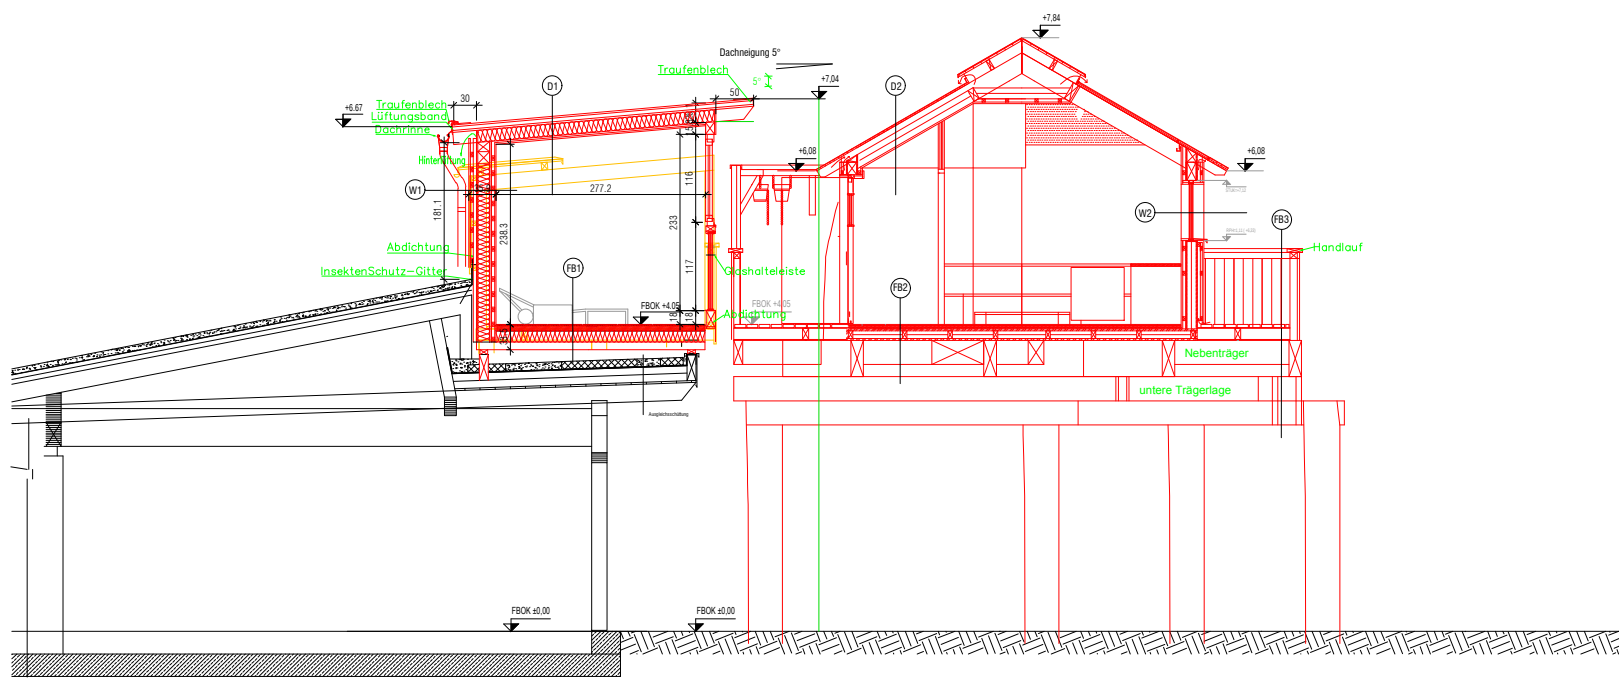


SCHNITT A-A

W1	2,0 cm Schalung 4,3 cm Lattung 4,0 cm Korkdämmung / Hinterlüftung 1,6 cm Korkdämmung (DPS/WPS) (Faserplatte) 16,0 cm Steher dazw. Dämmung Dampfbremse 2,4 cm Stahlzschalung 4,0 cm Installationssebene 1,9 cm Innenschalung ----- 35,9 cm Gesamtstärke	D1	BaudeckFLEX KSE, naturschiefer Elastomerbitumen-Schweißbahn 2,5 cm OSB Platte 5,0 cm Korkdämmung / Hinterlüftung ----- Unterdeckbahn sd=10 16,0 cm Sparren dazw. Aufdachdämmung ----- Dampfbremse sd=0,05 2,4 cm Installationssebene 1,9 cm Sichtschalung ----- 30,3 cm Gesamtstärke	FB1	1,5 cm Holzbelag 7,0 cm Estrich Dampfbremse 15,0 cm EPS 10,0 cm KJH-Platten ----- 33,5 cm Gesamtstärke		
W2	1,9 cm SS-Platte-Zirbe 4,3 cm Lattung 1,5 cm OSB-Platte (stoßverklebt) 12,0 cm Holzständer-dazw. 12 cm Mineralwolle 1,5 cm Aggregatplatte 4,3 cm Lattung (Hinterlüftung) 2,4 cm Lattung 2,0 cm Lärchenschalung ----- 29,9 cm Gesamtstärke	D2	Blumenschindel 2,4 cm Schalung 24,0 cm Sparren dazw. 16 cm Mineralwolle u. 8 cm Hüll Dampfbremse 2,4 cm SS-Platte-Zirbe ----- 28,8 cm Gesamtstärke	FB2	1,5 cm Fliesenbelag (wie in Raucherlounge-die 'Hellerer') Abdichtung (W4) 2,2 cm V100-Werkstoffplatte 2,2 cm V100-Werkstoffplatte Dampfbremse 2,5 cm OSB-Platte (stoßverklebt) 10,0 cm Tramlage dazw. 10 cm Mineralwolle 2,5 cm OSB-Platte mit Drunterleisten ----- Primäre Tragkonstruktion 20,9 cm Gesamtstärke	FB3	4,2 cm Terrassenbelag (Lärche) 1,0 cm Distanzprofil 14,0 cm Tramlage e=80cm 1,0 cm Distanzprofil ----- Primäre Tragkonstruktion 20,2 cm Gesamtstärke

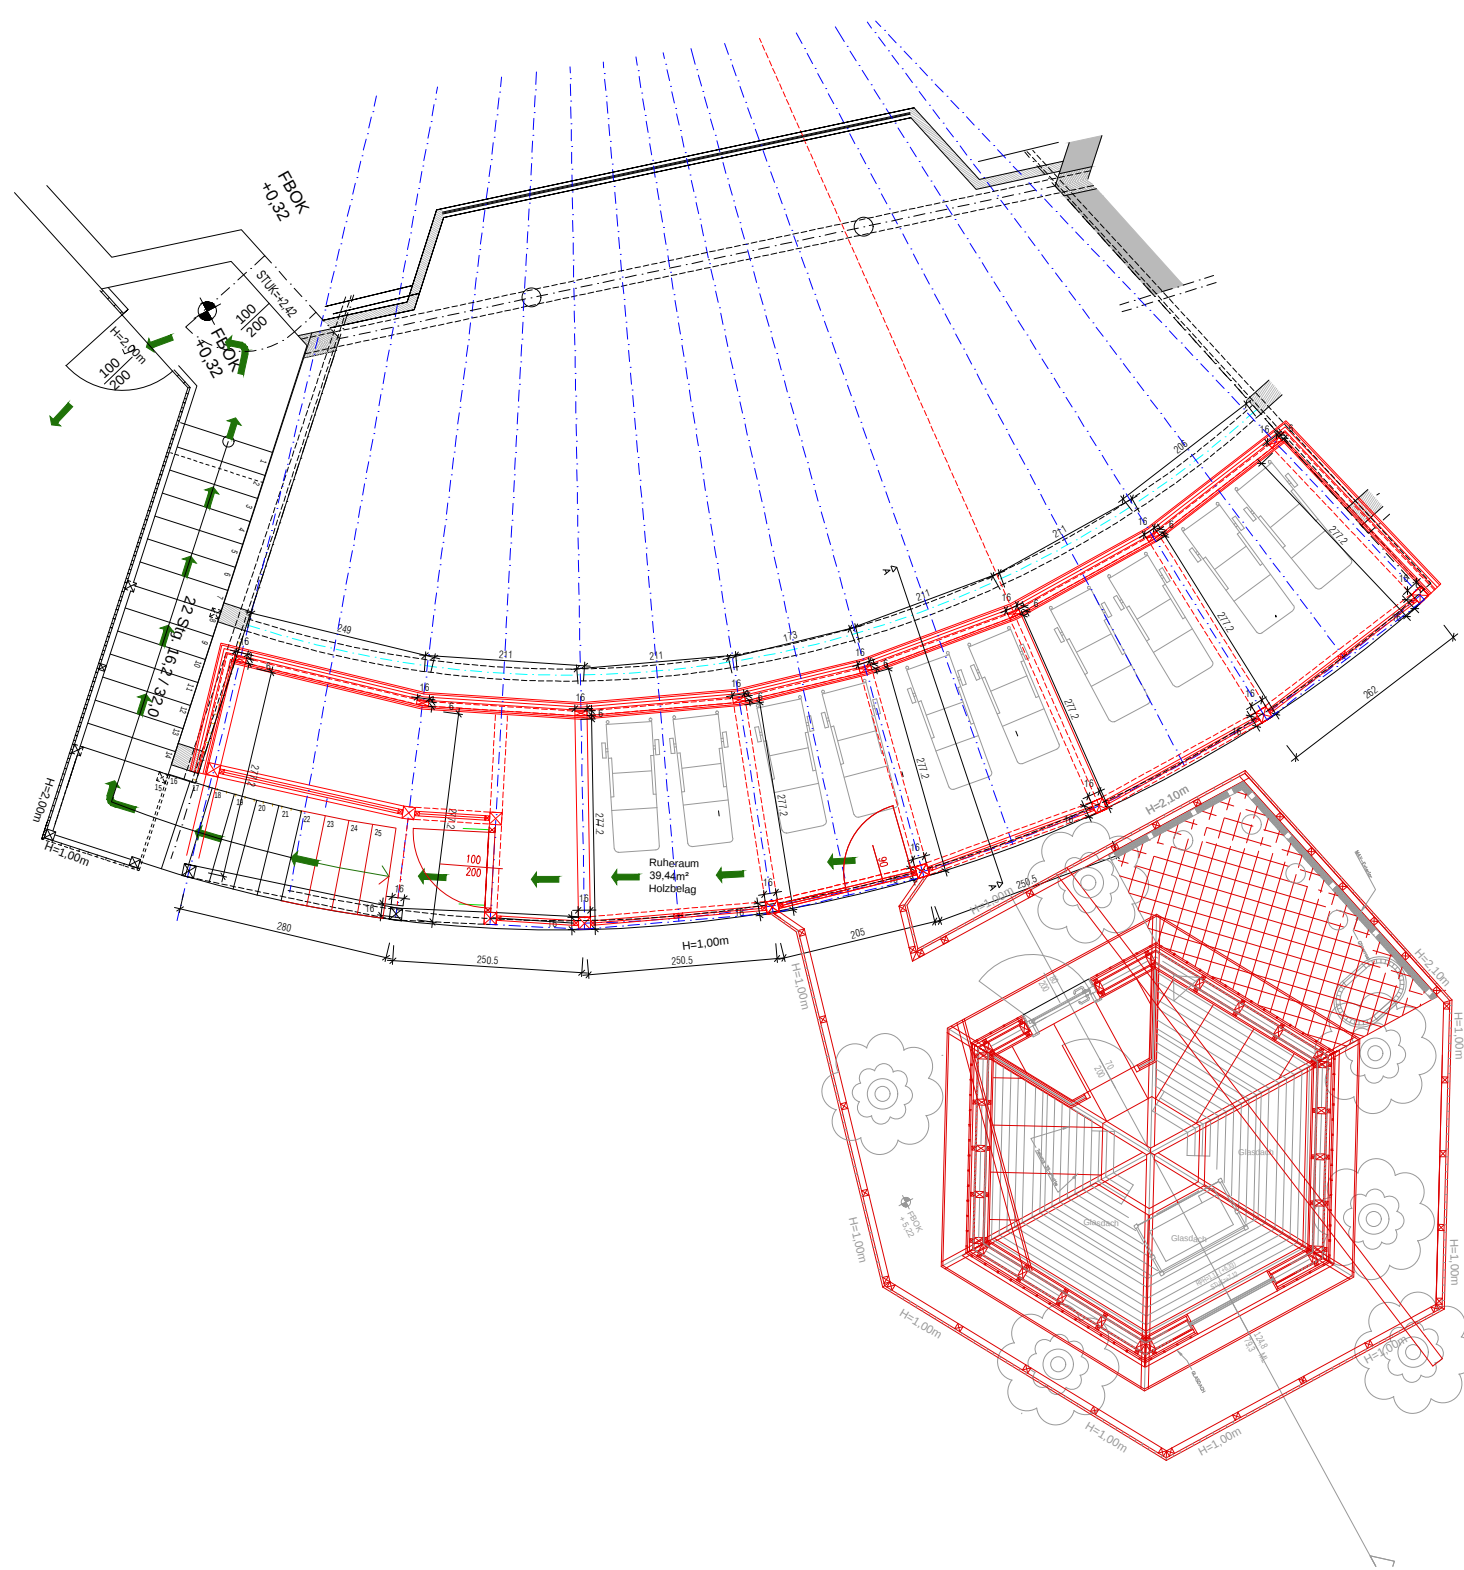

GRUNDRISS

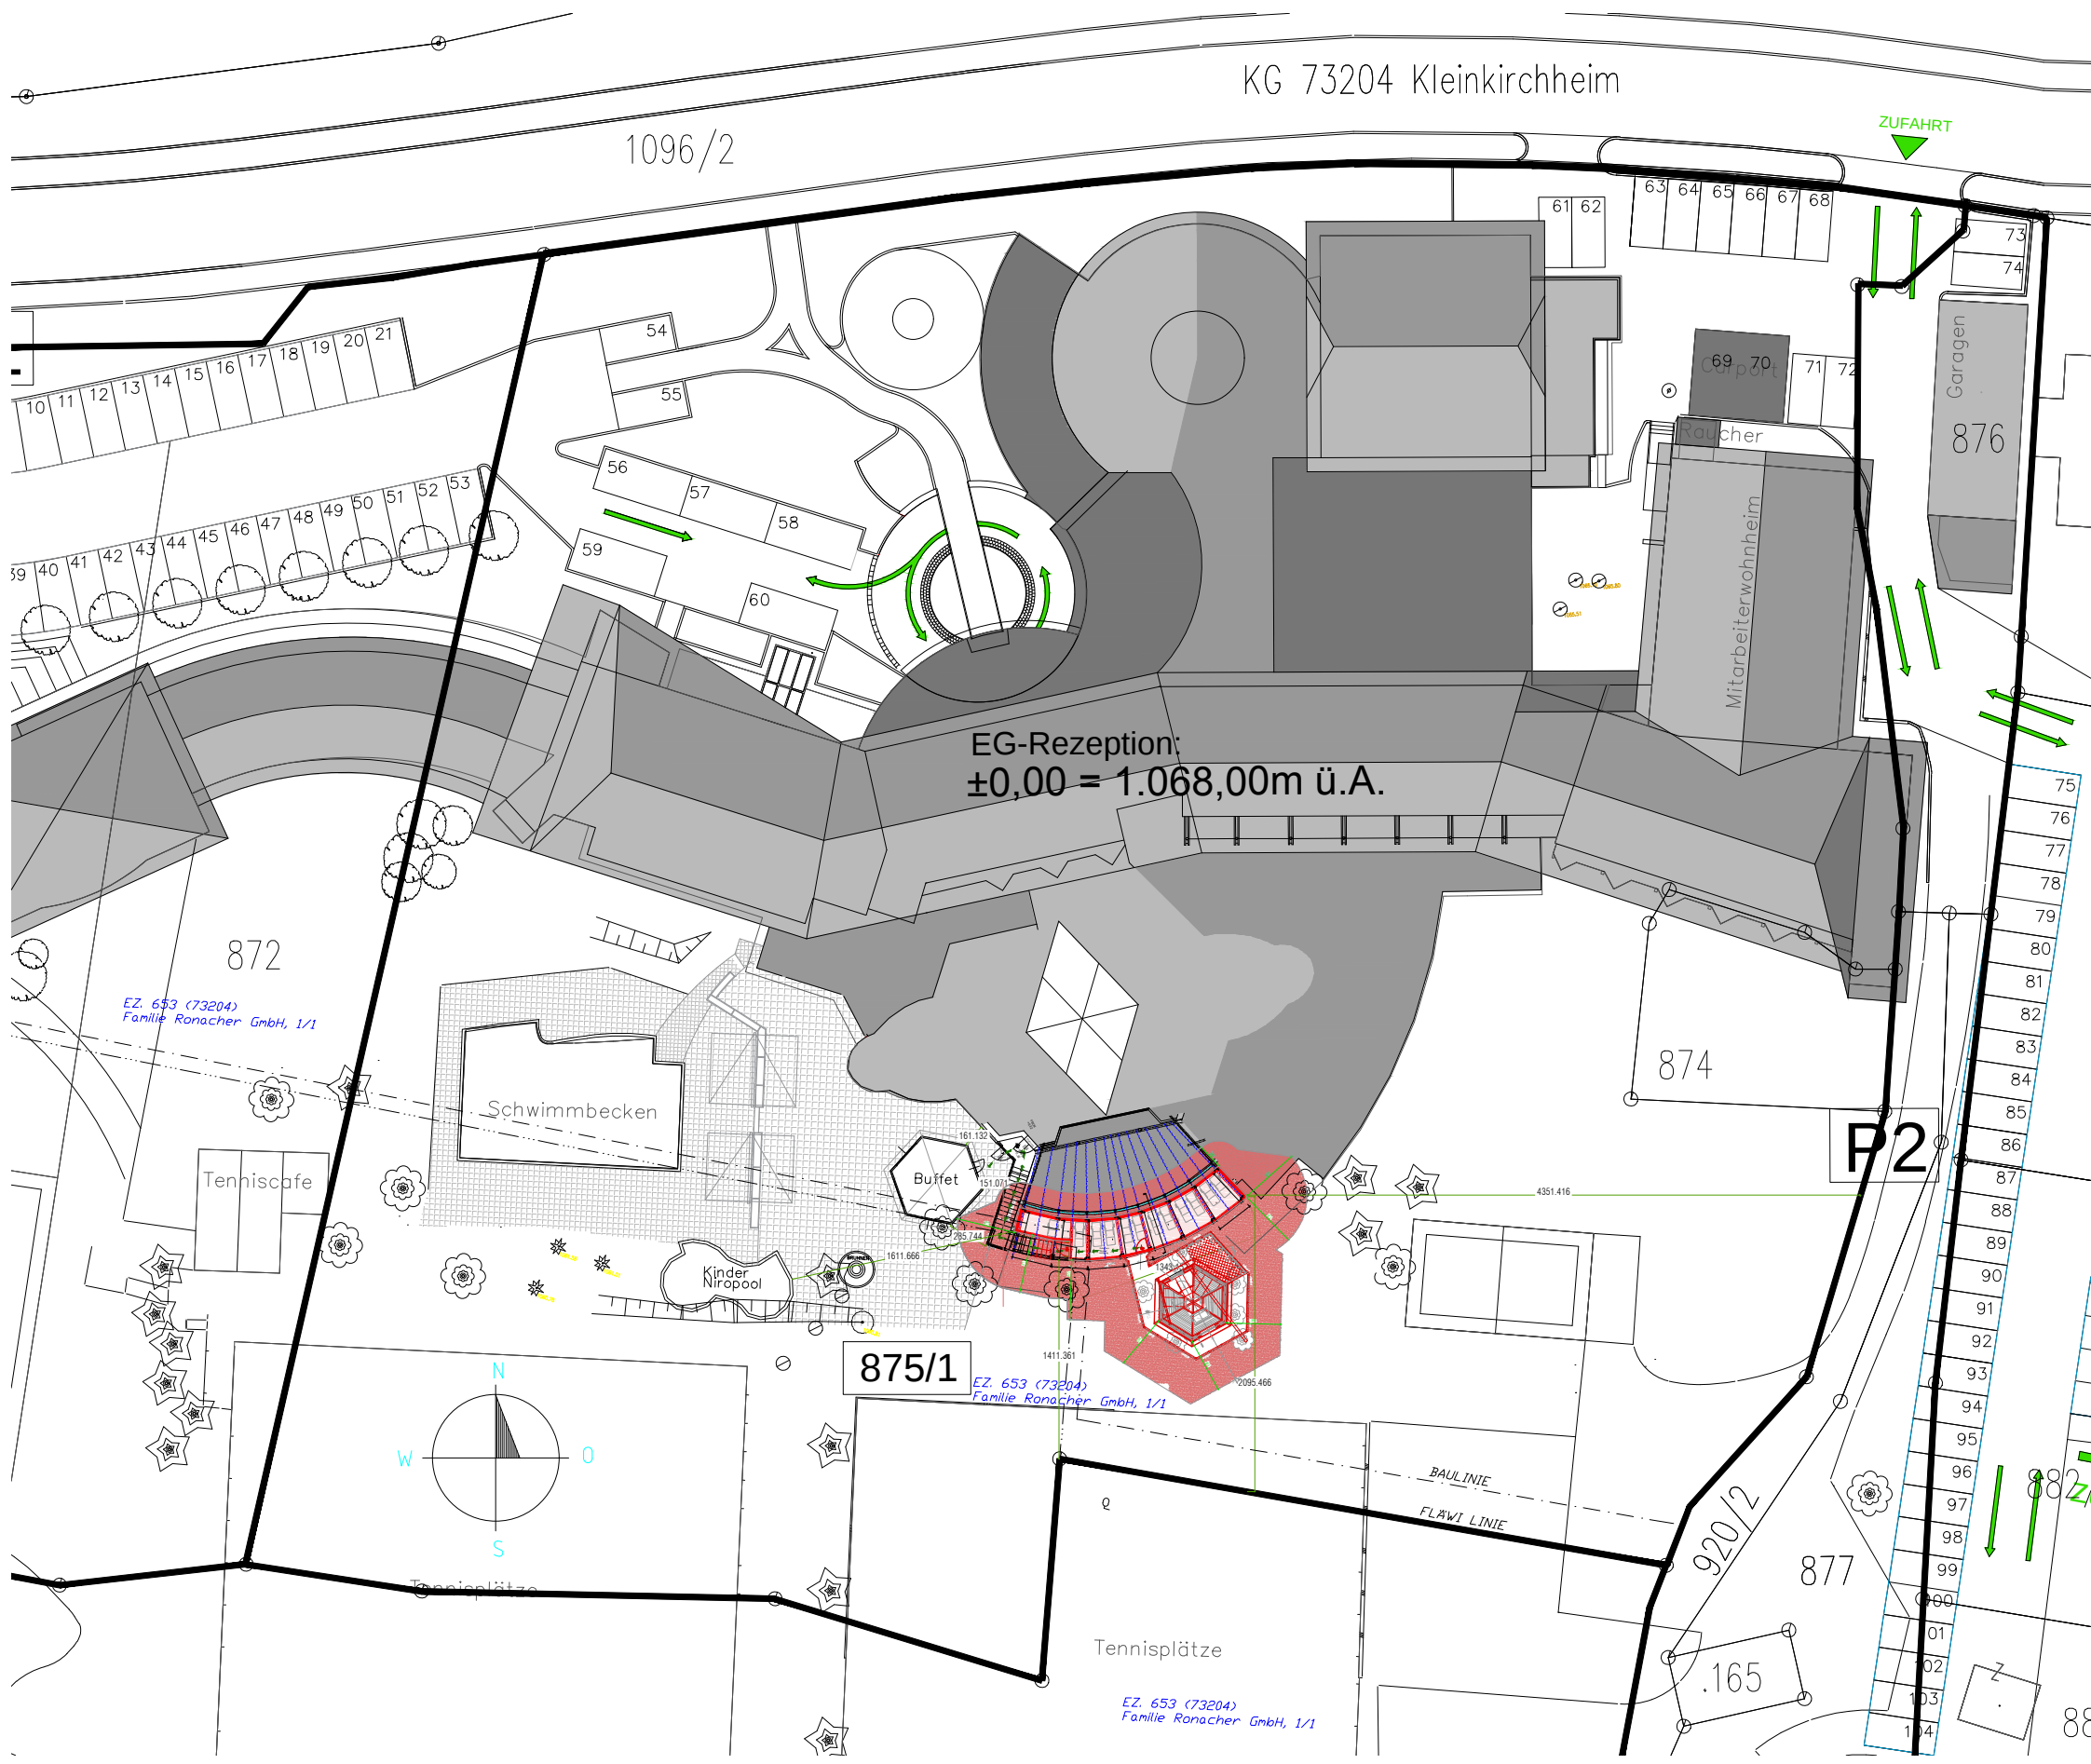

LAGEPLAN

BAUWERBER: Fam. Ronacher GmbH Dorfstraße 64 A-9546 Bad Kleinkirchheim	PLANVERFASSER: Ing. Herbert Kusternigg Ingenieurbüro für Planung, Bau- und Projektmanagement Seeblickstraße 157 A-9580 Drobollach
GRUNDSTÜCKSEIGENTÜMER: Fam. Ronacher GmbH Dorfstraße 64 A-9546 Bad Kleinkirchheim	
LEGENDE: BESTAND ABBRUCH NEUBAU	
BEHÖRDE:	FACHPLANER:
EINREICHPLAN Neuerrichtung Ruheraum und Außensauna beim Hotel "Die Post" Ronacher.	
auf Parz. Nr: 875/1 KG: 73204 Kleinkirchheim	
PLANNHALT: GRUNDRISS, ANSICHTEN, SCHNITT & LAGEPLAN	
PLANVERFASSER: ING. HERBERT KUSTERNIGG Baumeister Ingenieurbüro für Planung, Bau- und Projektmanagement A-9580 Drobollach am Faser See, Seeblickstraße 157 Tel.: 0425/4 20 0 80, E-Mail: office@kusternigg.com	PLANNUMMER: K - 141 MASSSTAB: 1:100, 1:500 ERSTELLUNGSDATUM: 18.12.2019 GEZ.: AT
Diese Zeichnung bzw. Ausarbeitung ist geistiges Eigentum des Architekten und damit gesetzlich geschützt. Jede Benützung, Vervielfältigung, Vervielfältigung, Überarbeitung oder Weitergabe an Dritte in Verbindung mit einer anderen Arbeit oder einem anderen Projekt bedarf der schriftlichen Zustimmung des Architekten. Durch die Übernahme dieses Planes akzeptiert die ausführende Firma die darauf dargestellten Anordnungen. Gezeichnete Planmalle auf dieser Zeichnung haben Vorrang gegenüber gezeichneten Dimensionen. Der Auftraggeber verpflichtet sich vor Arbeitsbeginn alle Maße und Bedingungen im Zusammenhang mit seiner Arbeit auf der Baustelle verantwortlich zu überprüfen. Abweichungen gegenüber dargestellten oder schriftlich vereinbarten Anordnungen müssen dem Architekten bzw. der Bauleitung unverzüglich schriftlich mitgeteilt werden. Vor Arbeitsbeginn sind dem Architekten gültige Werkzeichnungen zur Genehmigung vorzulegen.	